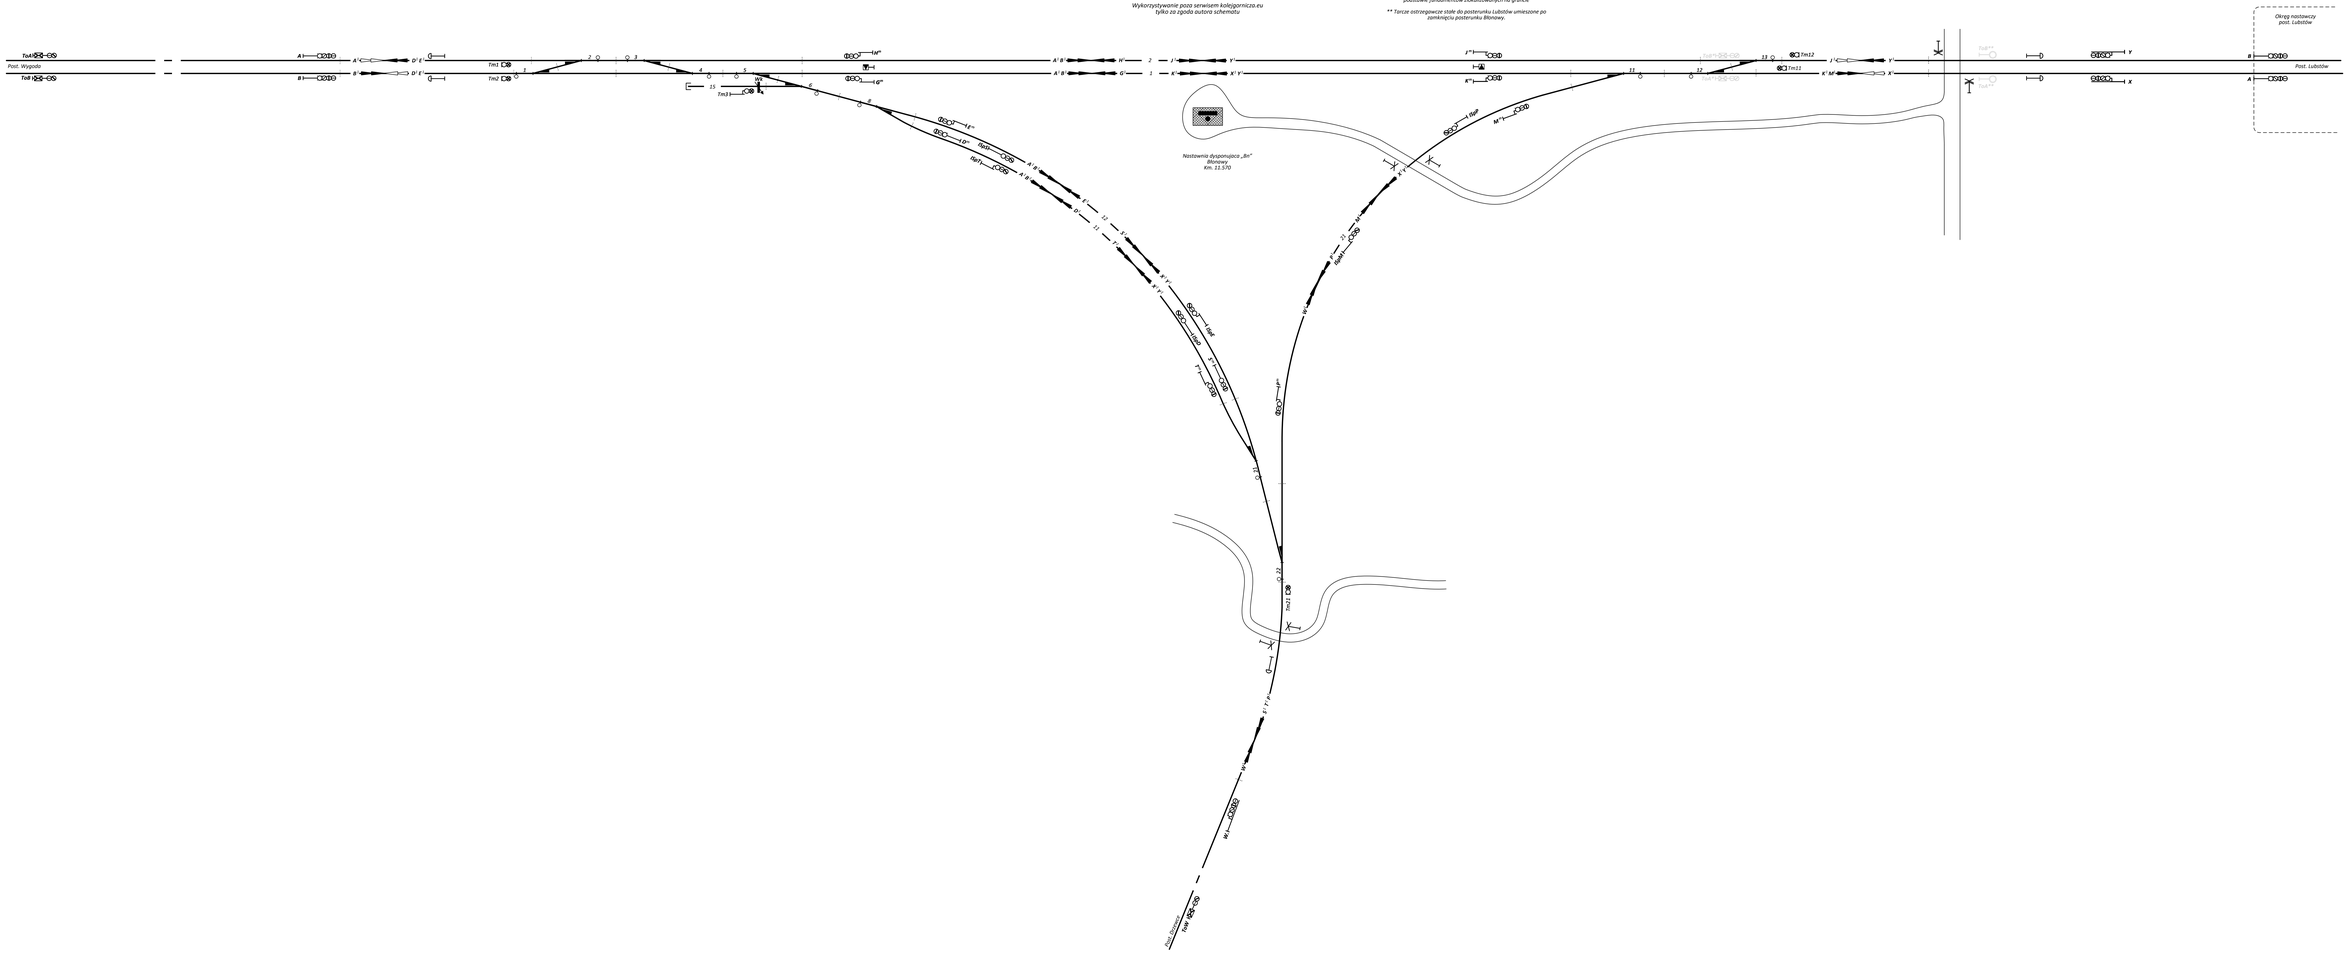

Posterunek: Błonowy
Stan: od około 2005
Autor: Jakub Mońka
Wykorzystywanie poza serwisem kolejgornicza.eu tylko za zgodą autora schematu
* Tarcze ostrzegawcze do post. Lubiatów przed powstaniem posterunku Błonowy. Przypuszczalne umieszczenie tarcz na podstawie fundamentów zlokalizowanych na gruncie
** Tarcze ostrzegawcze stały do posterunku Lubiatów umieszczone po rozwiązaniu posterunku Błonowy.
Tor4
Tor3
Tor2
Tor1
Tor5
Tor6
Tor7
Tor8
Tor9
Tor10
Tor11
Tor12
Tor1**
Tor2**
Tm1
Tm2
Tm3
Tm11
Tm12
Post. Wygoda
Post. Lubiatów
Okręg nastawczy post. Lubiatów
Nastawnia dysponująca „Bn" Błonowy Km. 11.570
Stacja Szczecin Port Centralny
Stacja Szczecin Port Zachodni